


Fasade Nord 1:100

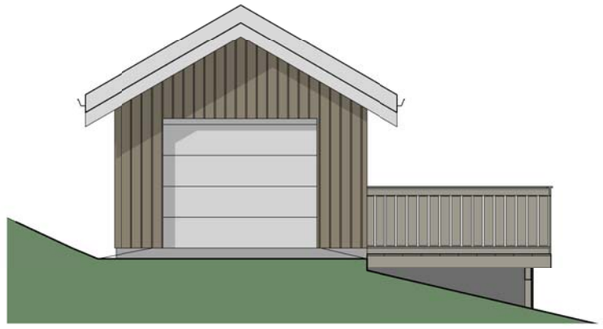


Fasade Øst 1:100

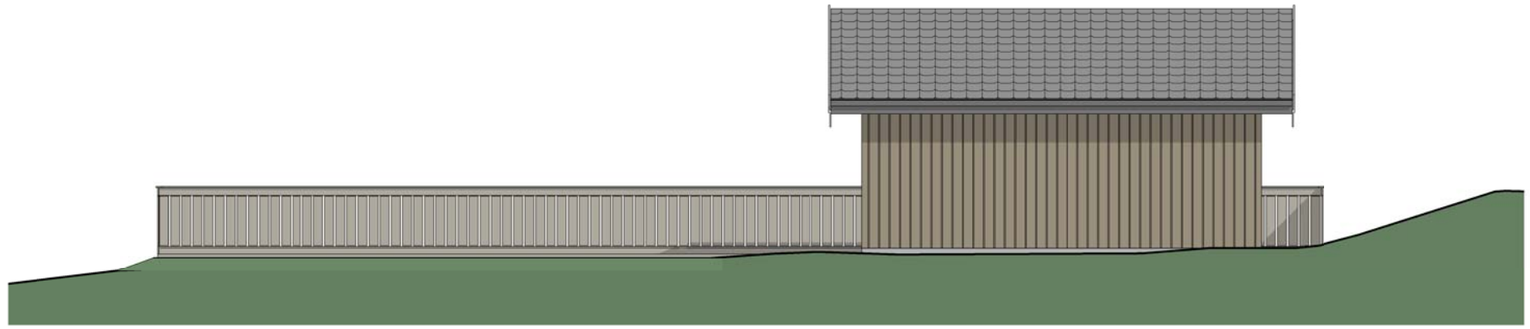

Fasade Vest 1:100

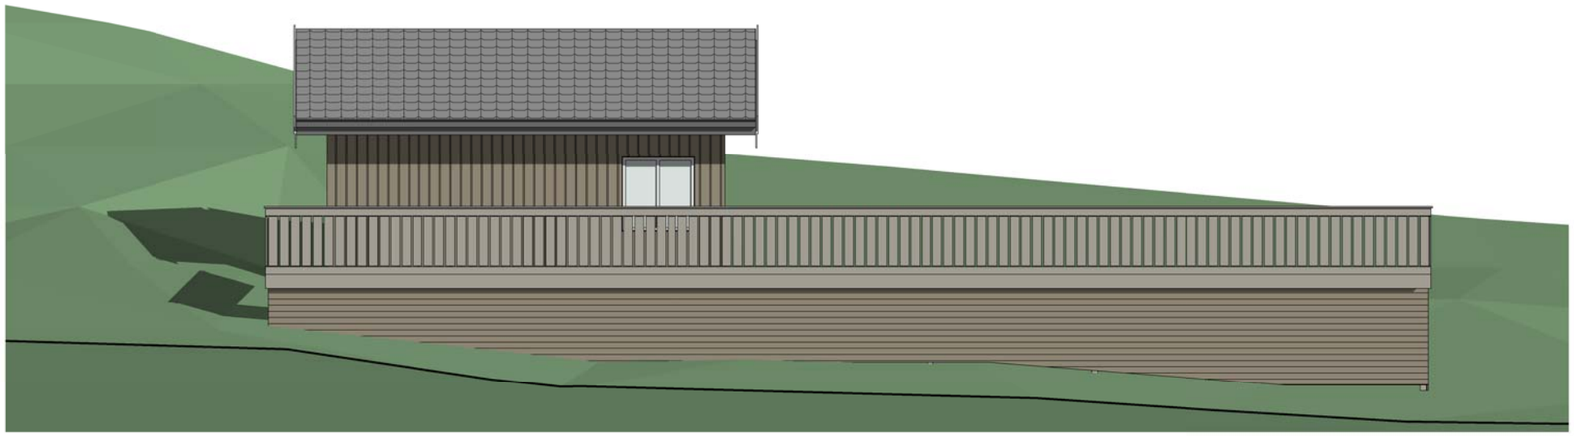

Fasade Syd 1:100

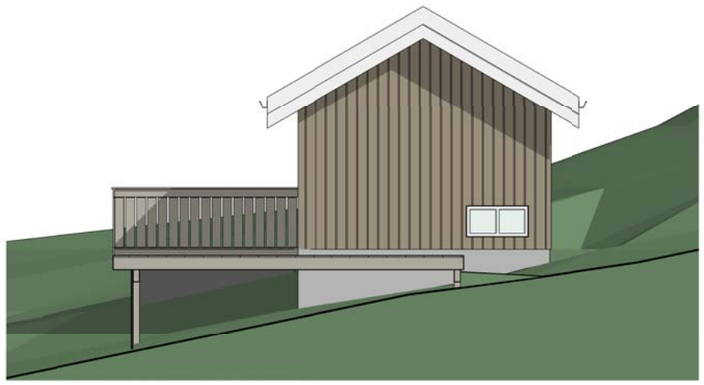

Ny terrasse

Klubbeveien 112

Tegningnr. 003

Prosjektnr. 1010

Mål. 1 : 100

Fasader

Byggesøknad

Dato 05.09.2025

Julie

05.09.2025 14.02.18