

# Plan 1:100

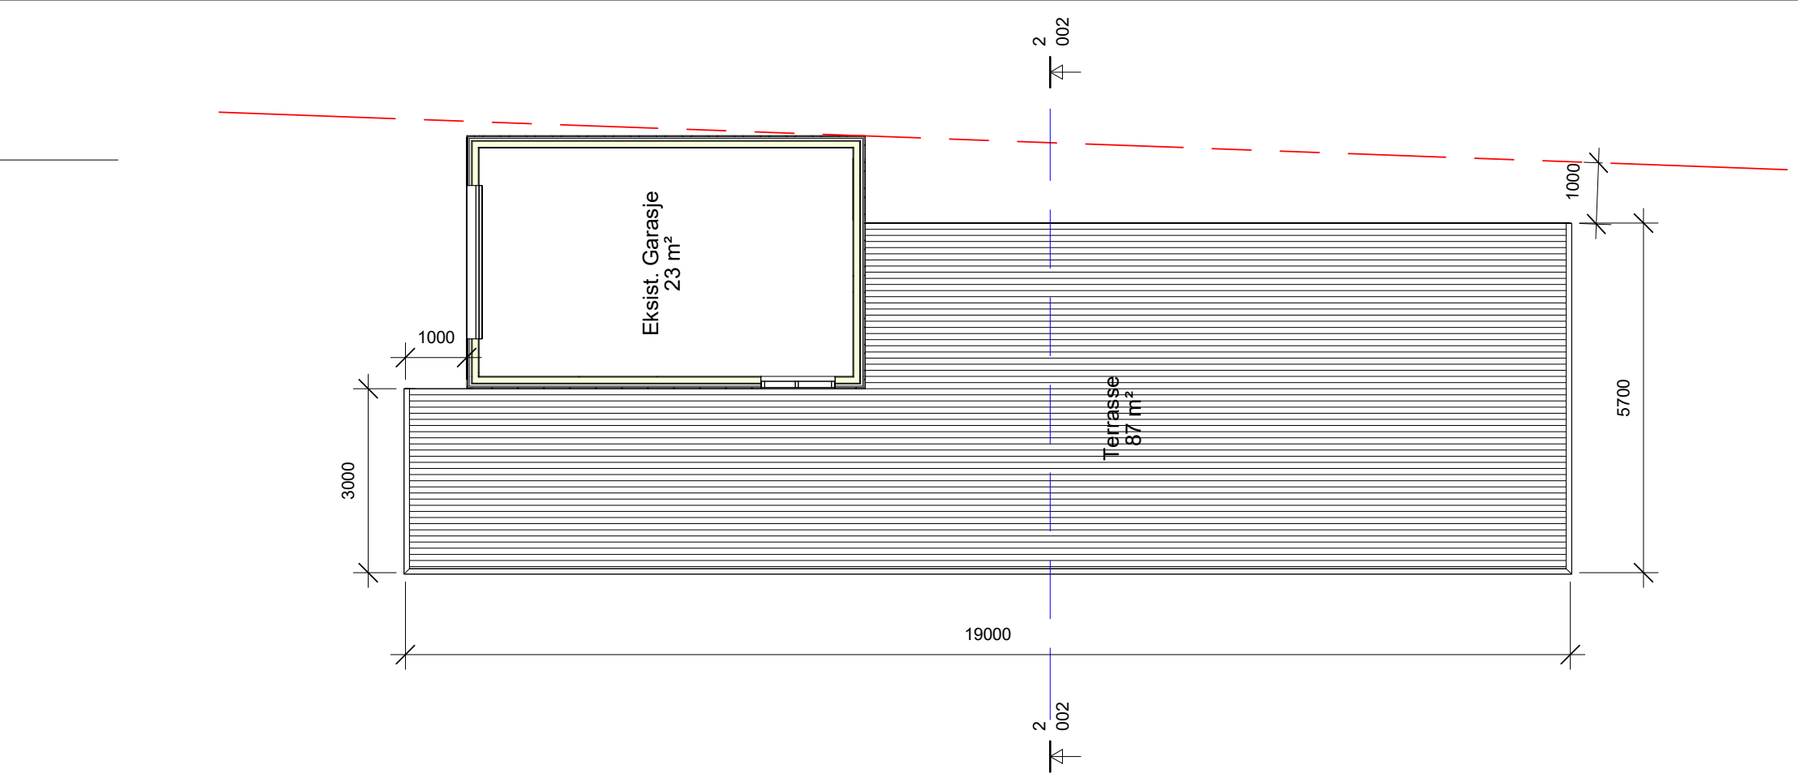


# Snitt 1:50

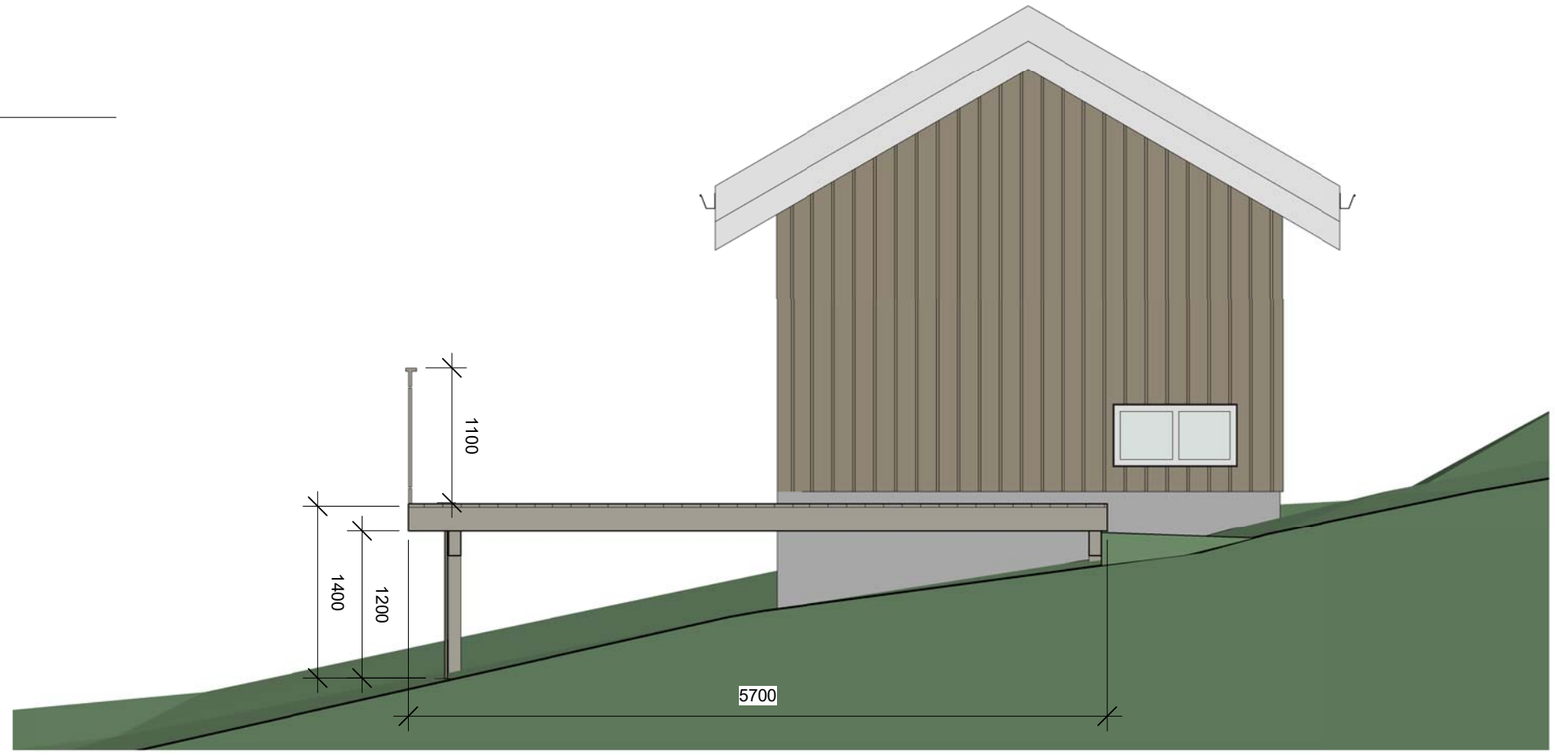


Ny terrasse

Klubbeveien 112

Tegningnr. 002

Prosjektnr. 1010

Mål. As indicated

Plan og Snitt

Byggesøknad

Dato 05.09.2025

Julie

05.09.2025 14.01.58