
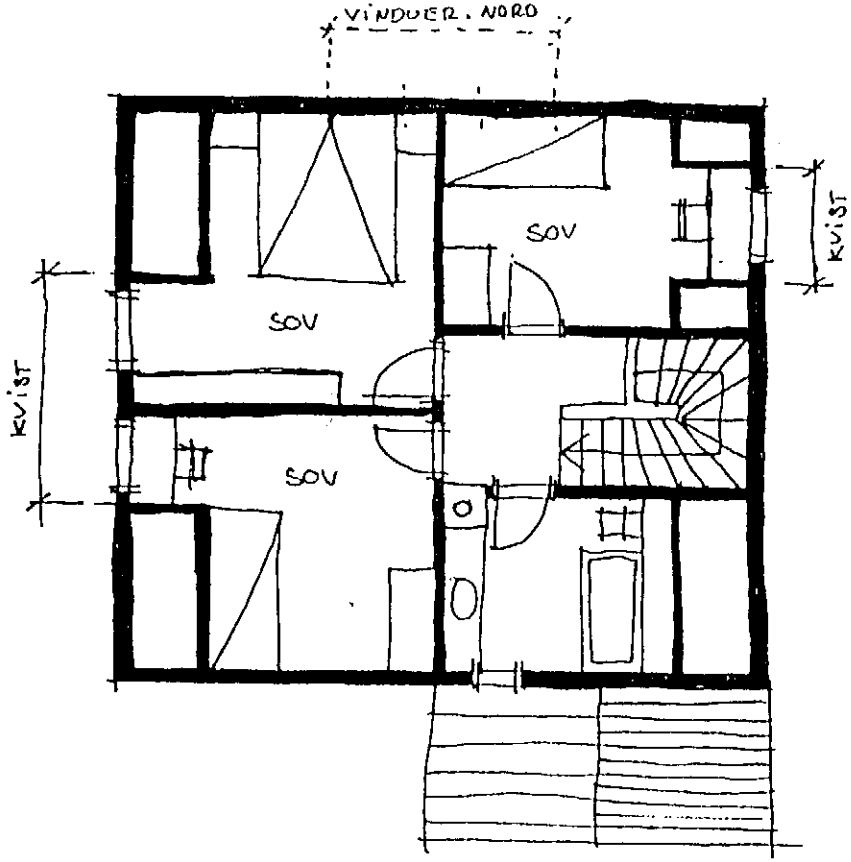


PLAN 2.ETG.


SOLLØKKASTIEN
BOLIGER I REKKE
M 1:100 13.08.90

ARVE AUSTAD ARC MNAL

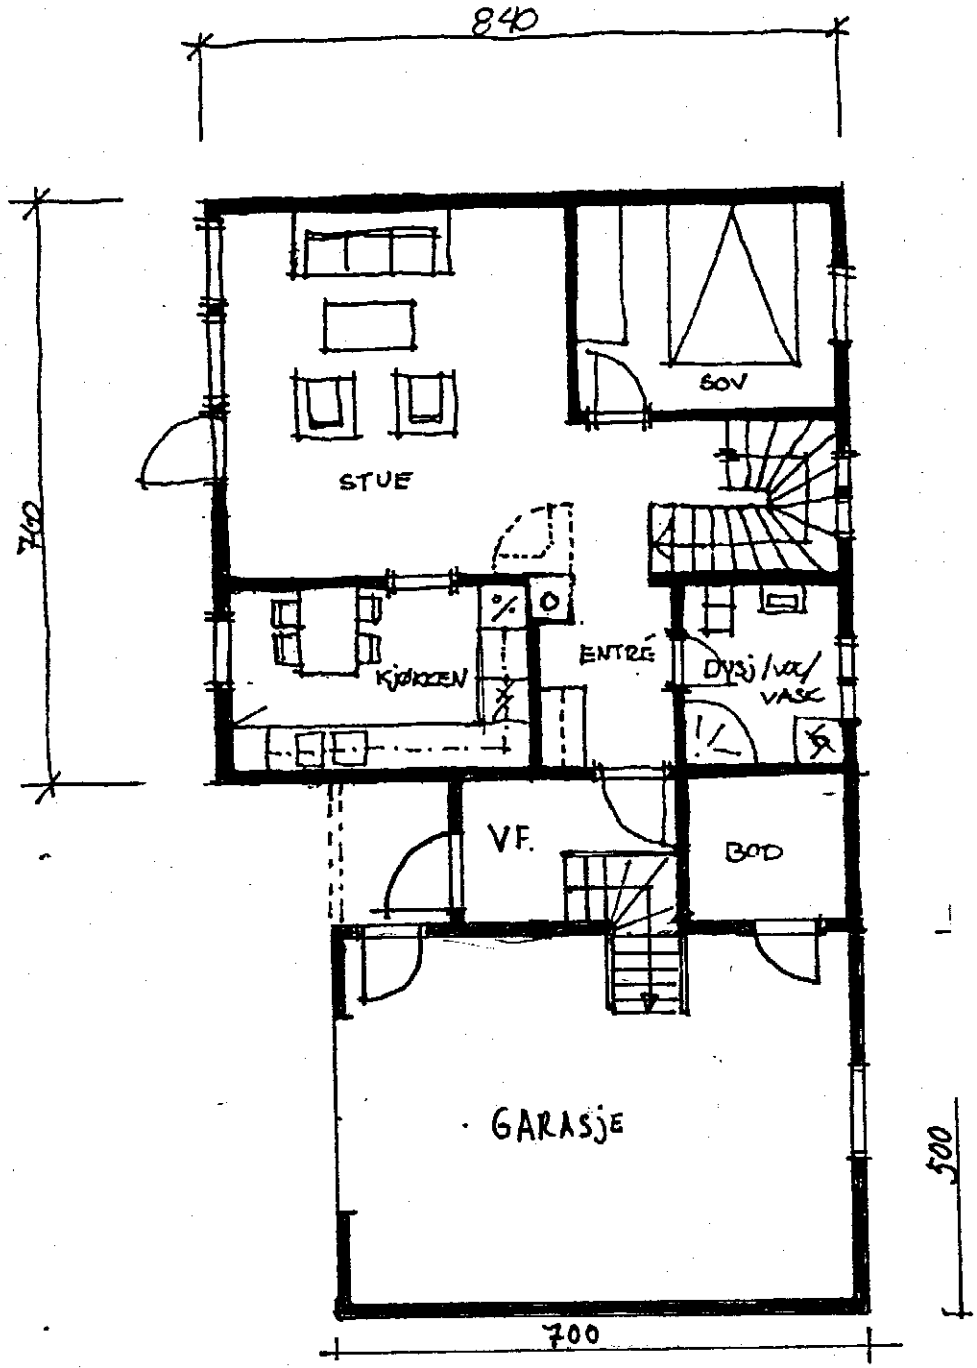


SOLLØKKASTIEN
BOLIGER I RØKKE
M 1:100 12.06.90

ARVE AUSTAD ARK MNAL

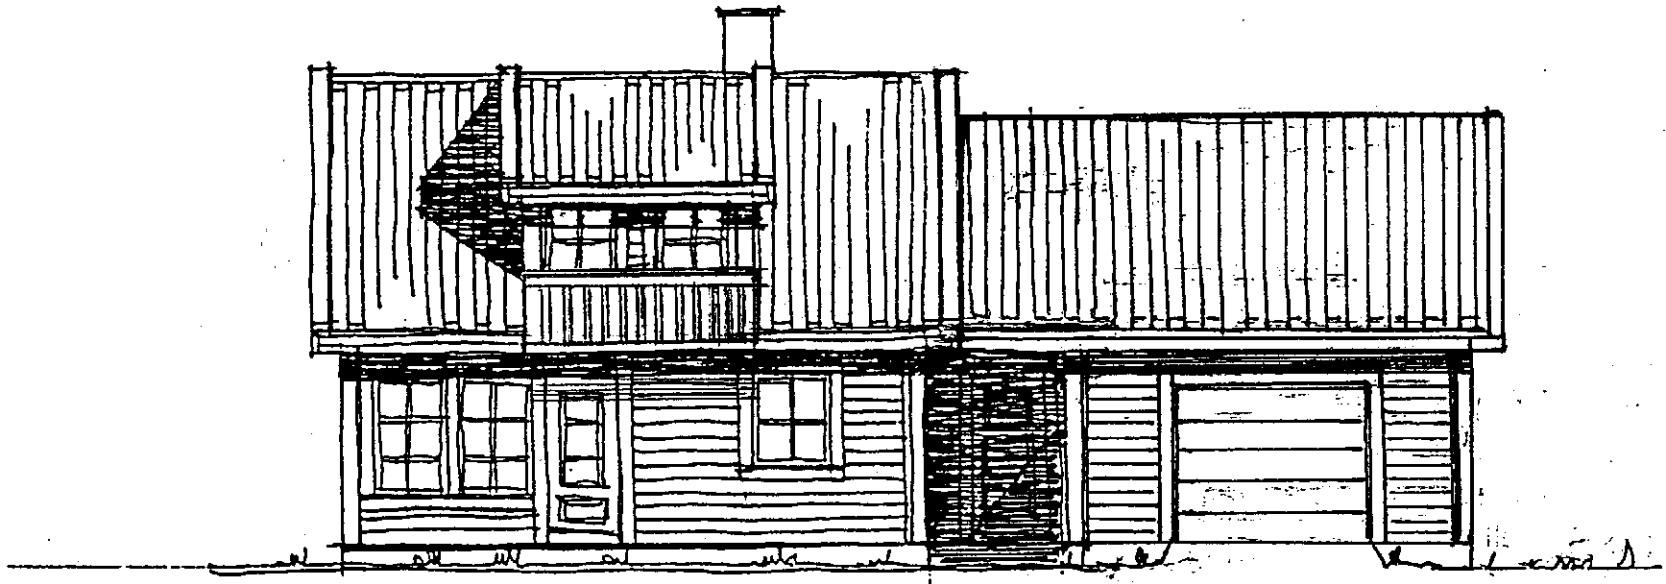


FASADE MOT VEST

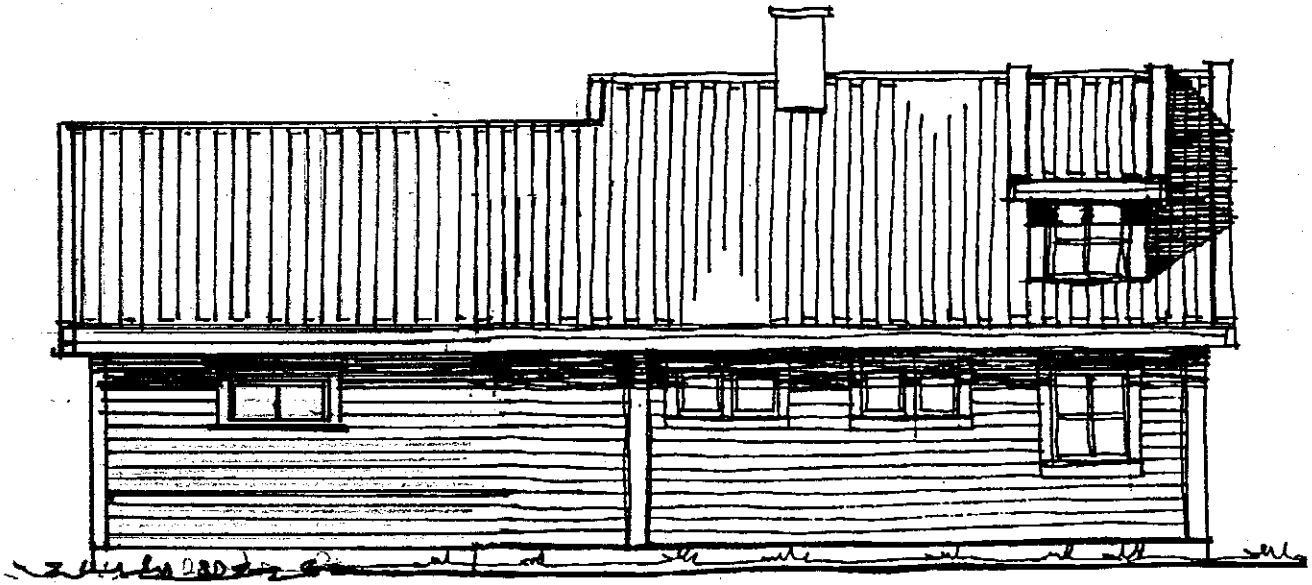

FASADE MOT ØST

SOLLØKKA STIEN
BOLIGER I REKKE
M 1:100 13.08.90


ARVE AUSTAD ARK MNAL

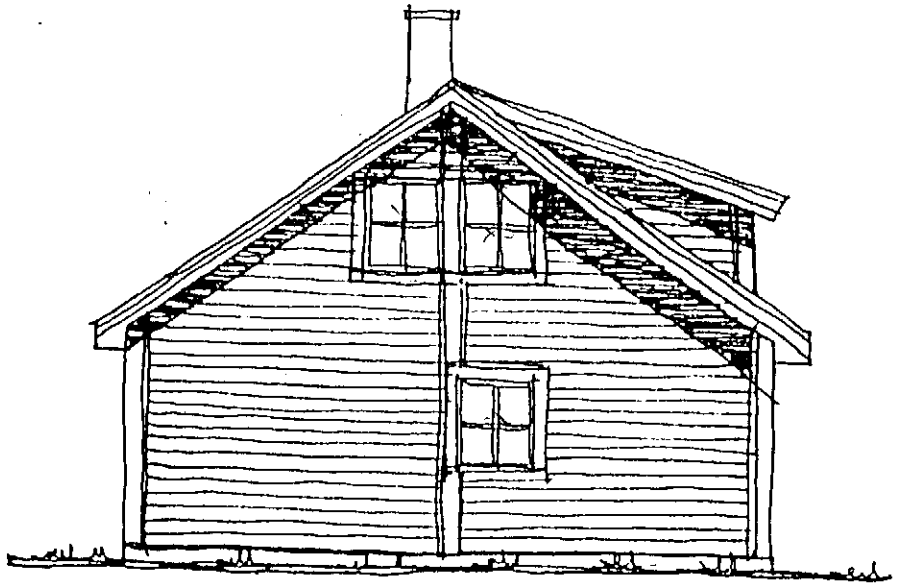

FASADE MOT NORD

SOLLØKKA STIEN
BOLIGER I REKKE
M 1:100 15.08.90

ARVE AUSTAD ARK MNAL

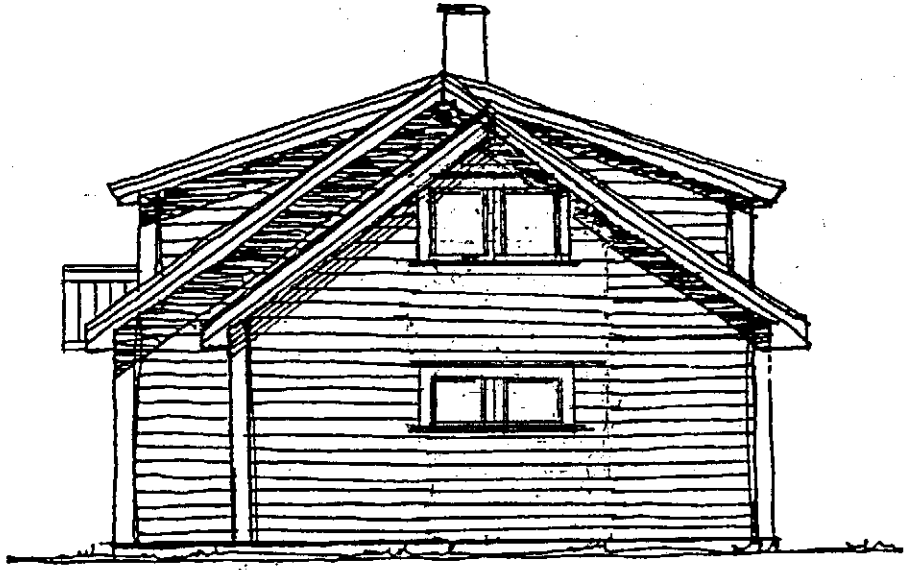

FASADE MOT SYD