














# ORGANIC NATURE








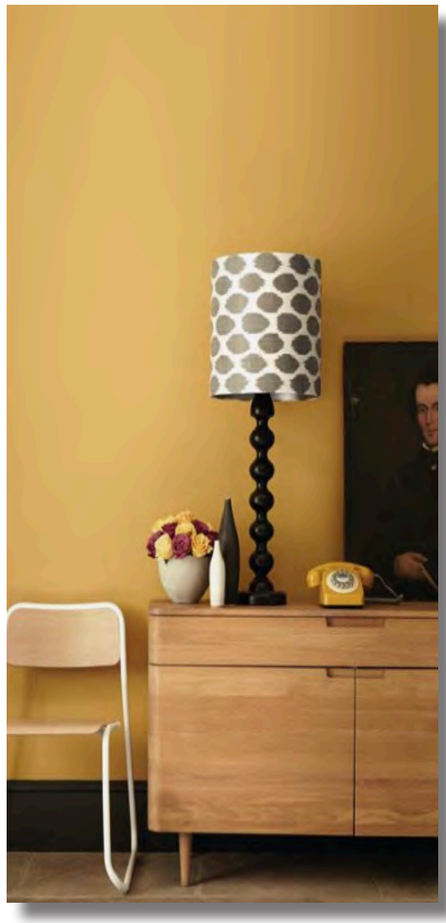

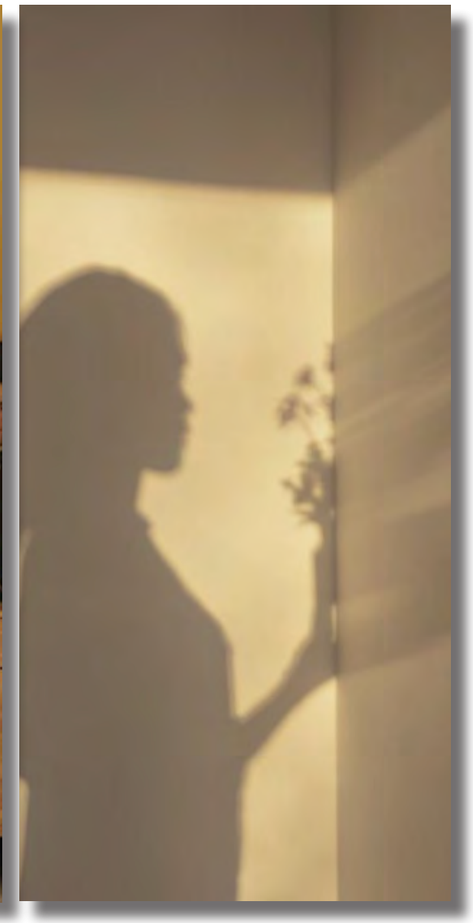

# MØBLERINGSPLAN M/ BELYSNING

## Stue & Spisestue

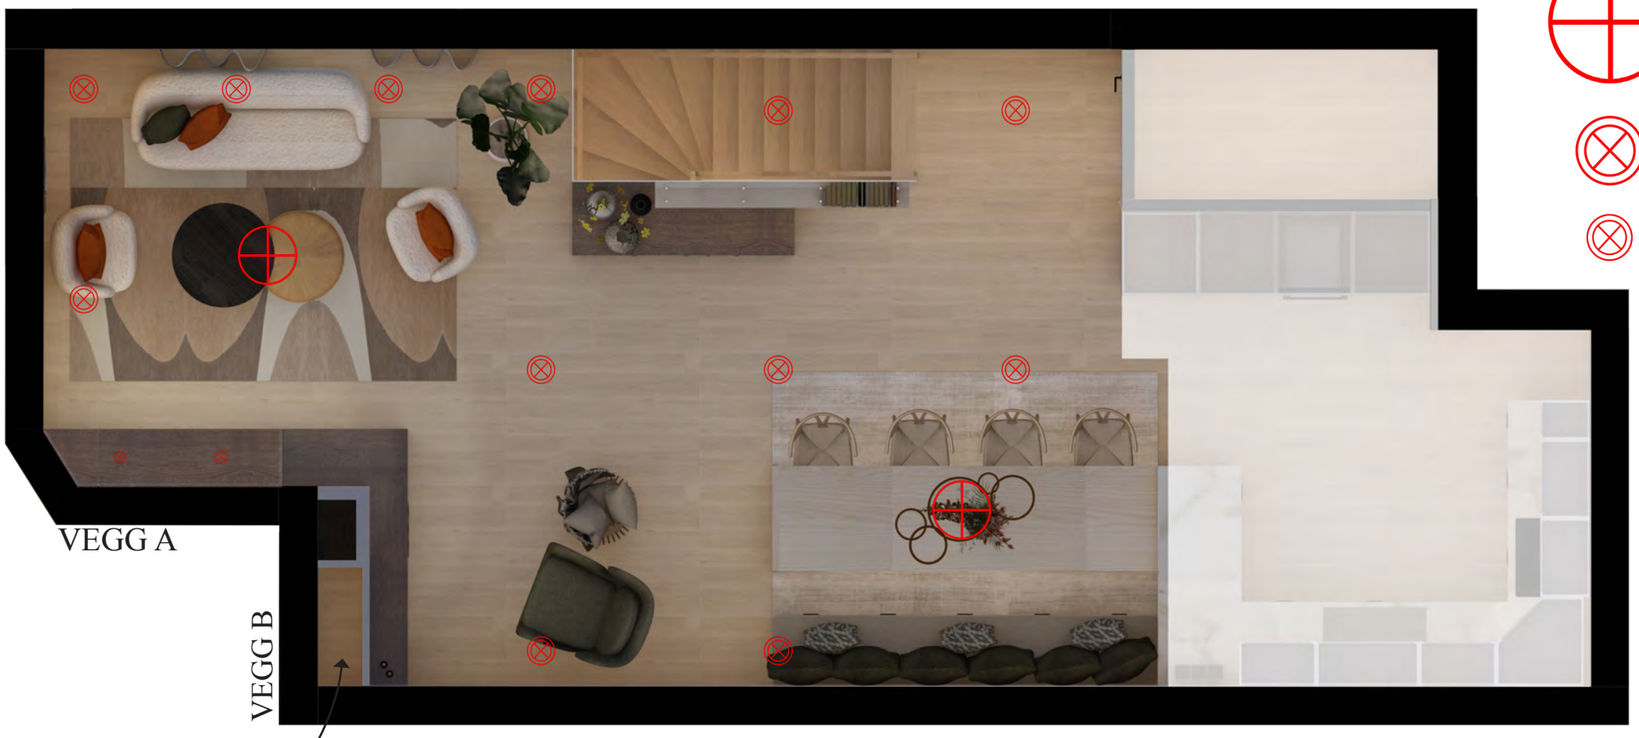


1:50

Belysningssymboler

Pendel

Downlights

Møbelbelysning


Piperør innebygd med brannmursplate rundt.









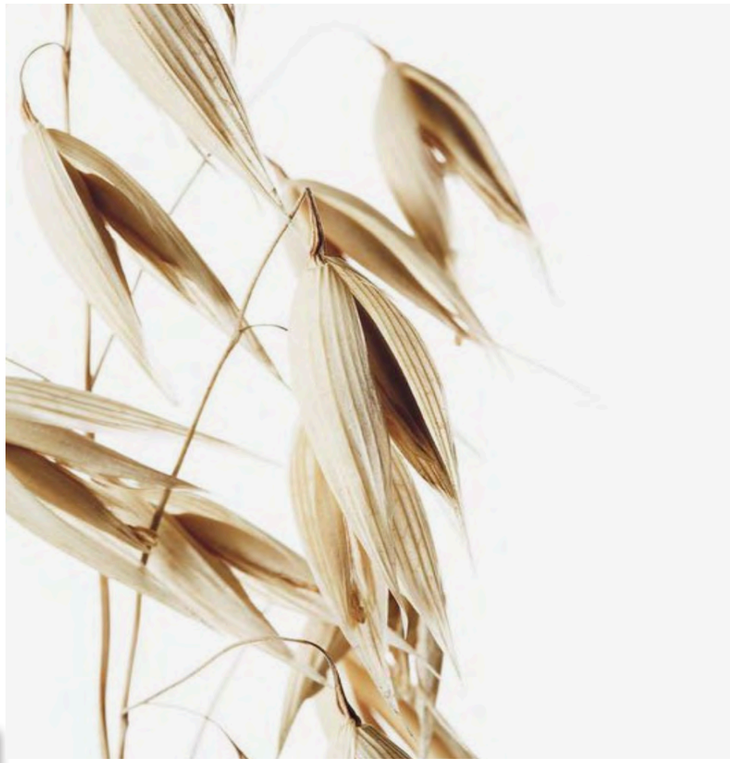






# ORGANIC NATURE







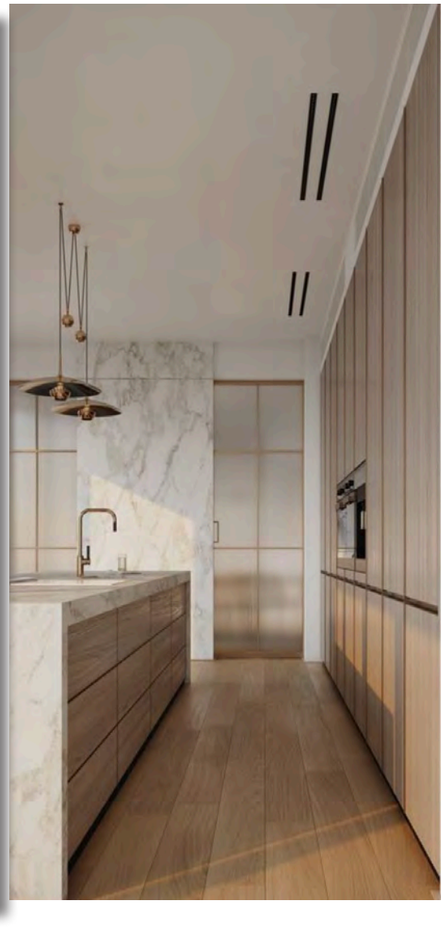

# MØBLERINGSPLAN


## Kjøkken & Spisestue

Foring

VEGG A

Arbeidstrekant mellom kjøl/ frys, oppvaskkum og platetopp

U-formet kjøkken med fasett benkeplate

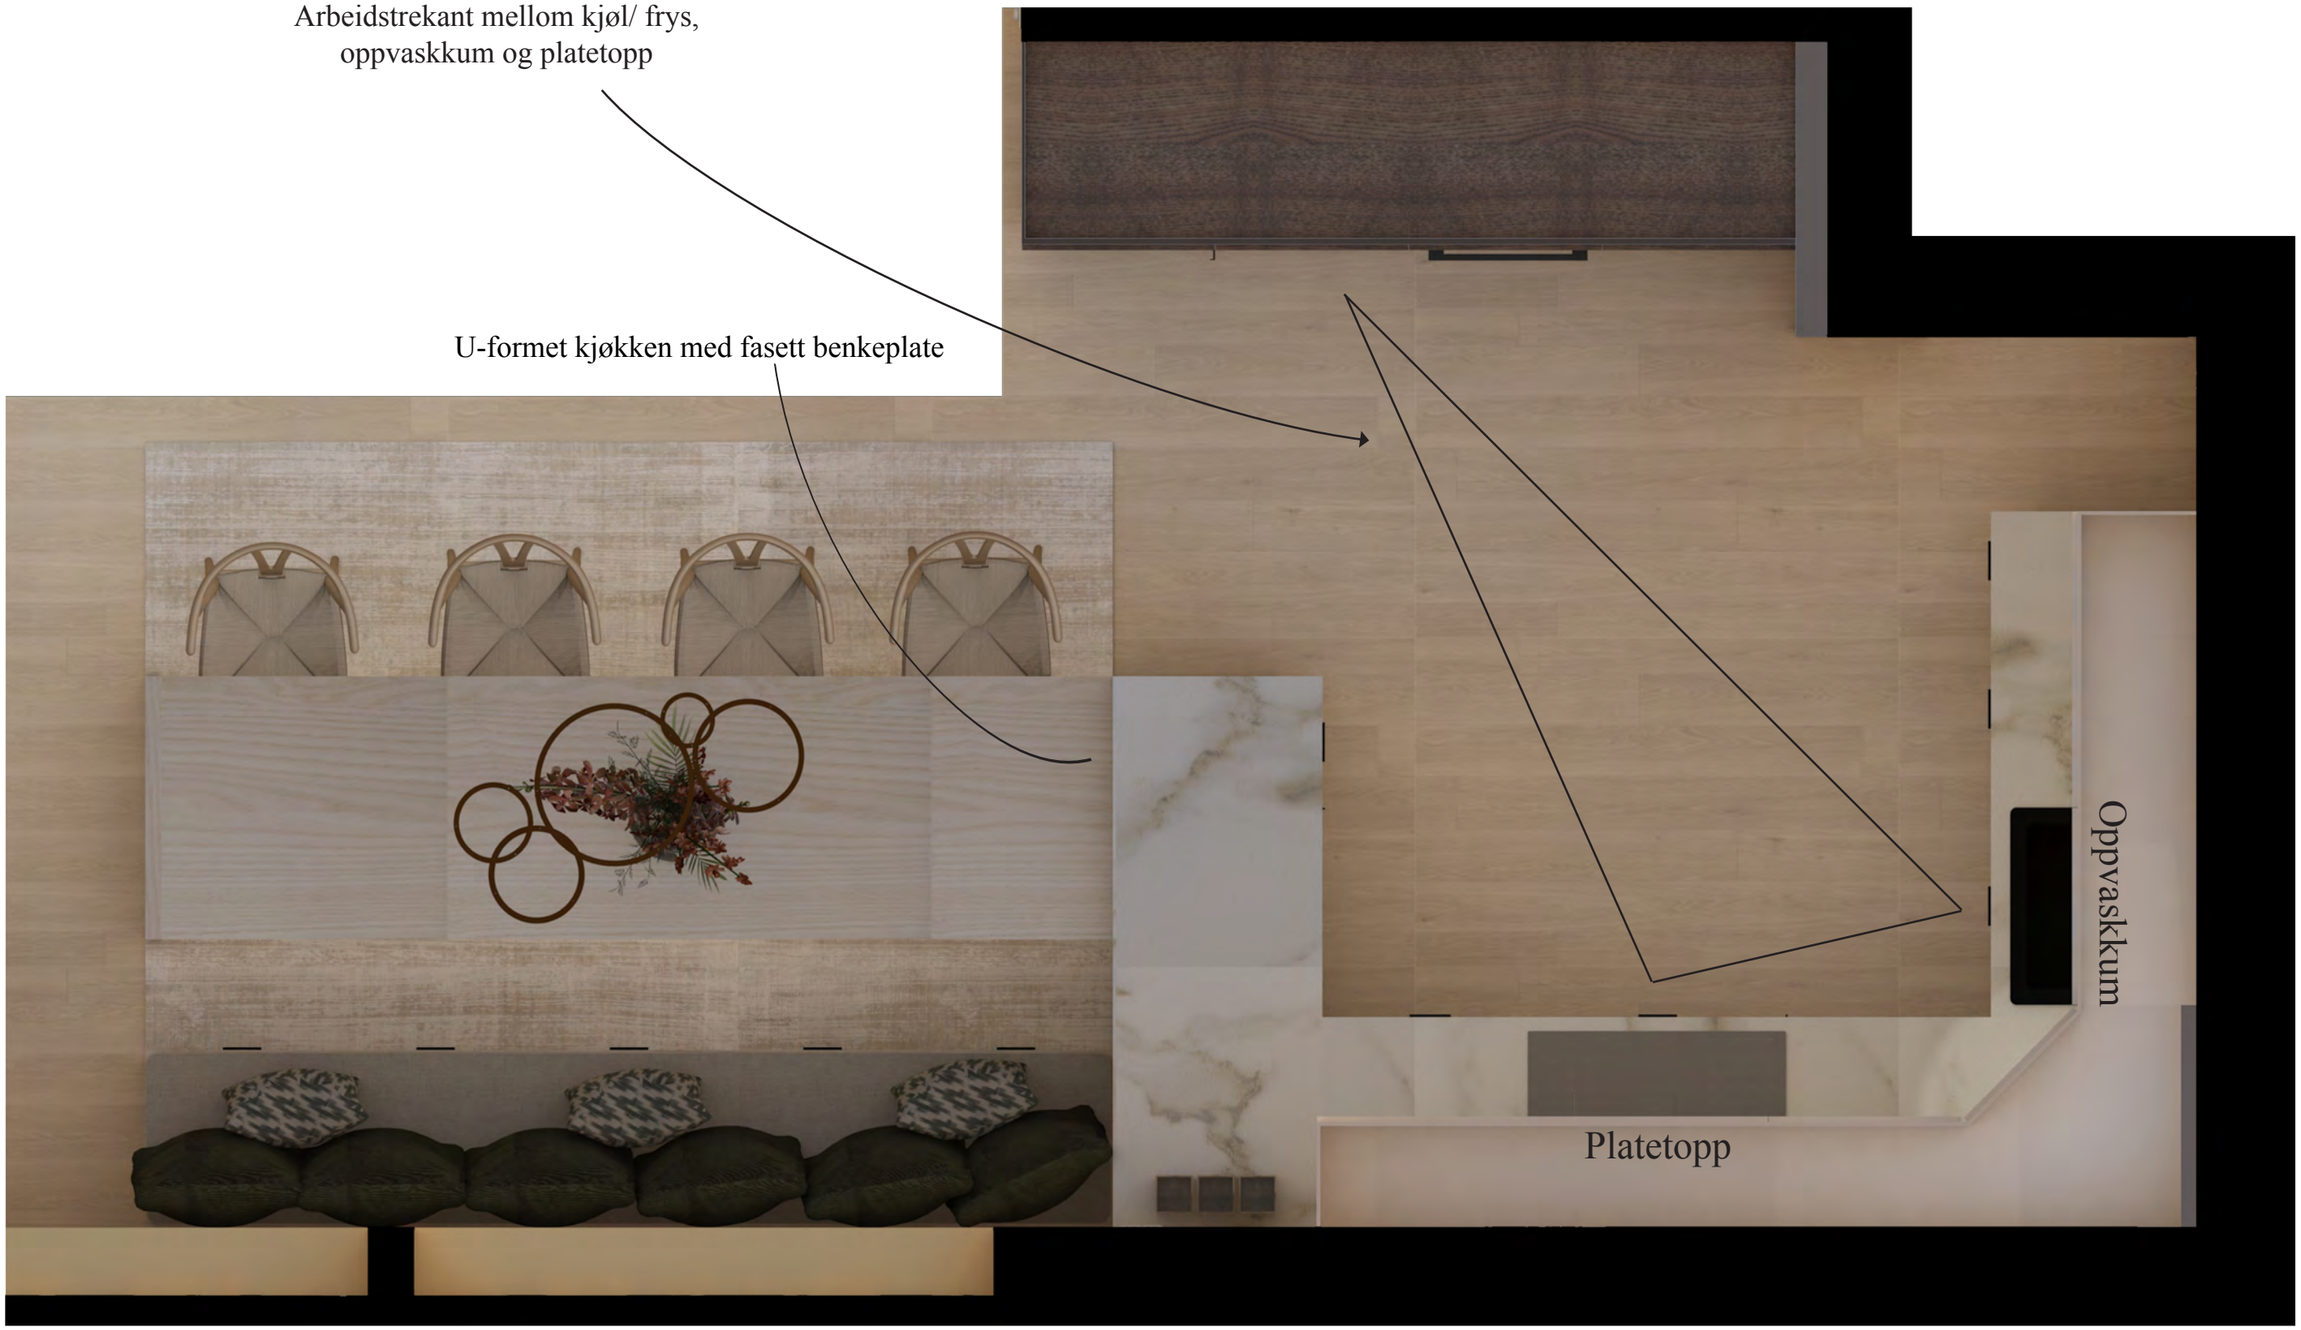



VEGG C

1:20

# TEKNISK PLAN

## Kjøkken & Spisestue

ARCHICAD EDUCATION VERSION

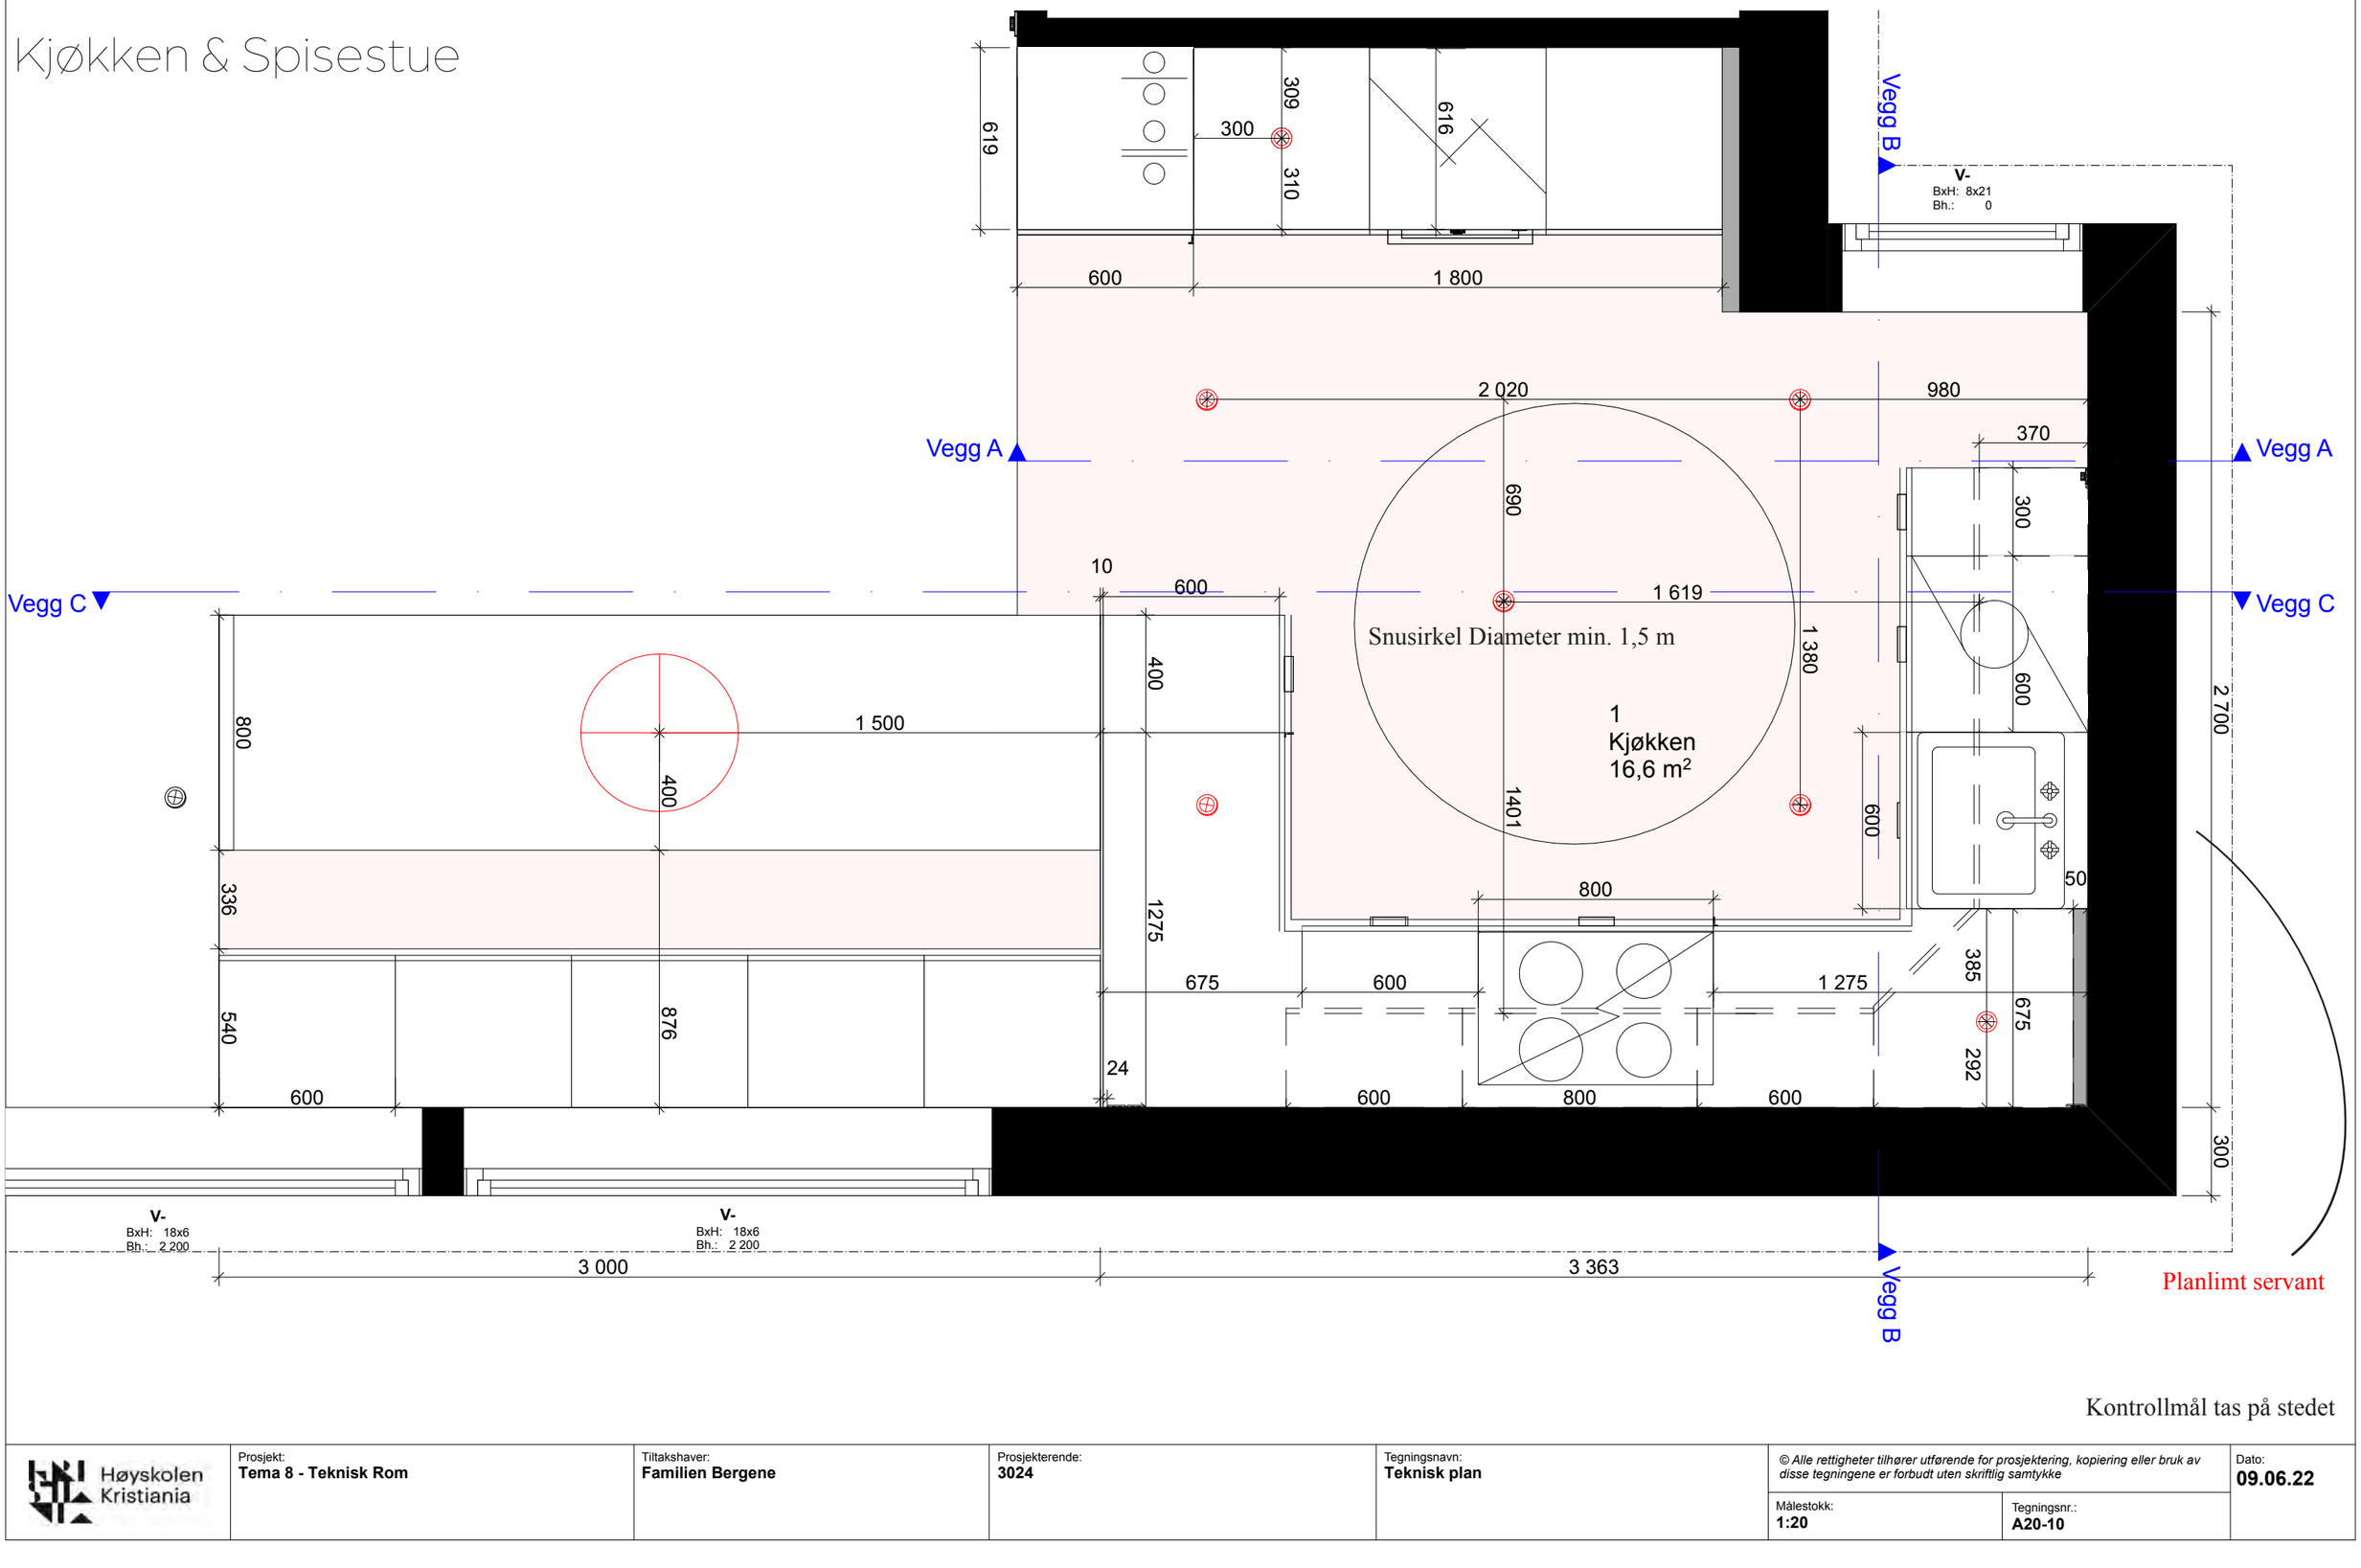


Kontrollmål tas på stedet

| | | | | | | |
|---|---|---|---|---|---|---|
| Høyskolen Kristiania | Prosjekt: **Tema 8 - Teknisk Rom** | Tiltakshaver: **Familien Bergene** | Prosjekterende: **3024** | Tegningsnavn: **Teknisk plan** | *© Alle rettigheter tilhører utførende for prosjektering, kopiering eller bruk av disse tegningene er forbudt uten skriftlig samtykke* | Dato: **09.06.22** |
| | | | | | Målestokk: **1:20** / Tegningsnr.: **A20-10** | |

# OPPRISS

## Kjøkken & Spisestue

VEGG A



Kjøl/ fryseskap
KÖLDGRADER IKEA
704.963.75



1:20



Uttrekkbart spiskammers
UTRUSTA IKEA
505.153.46

# OPPRISS

## Kjøkken & Spisestue

VEGG B



Avfallssortering
HÅLLBAR IKEA
293.088.29





Oppvaskmaskin
RENGÖRA IKEA
404.755.72

1:20

# OPPRISS

## Kjøkken & Spisestue

VEGG C

Sprutsikring glass



1:20




Benkehjørneskap
METOD IKEA
094.665.65









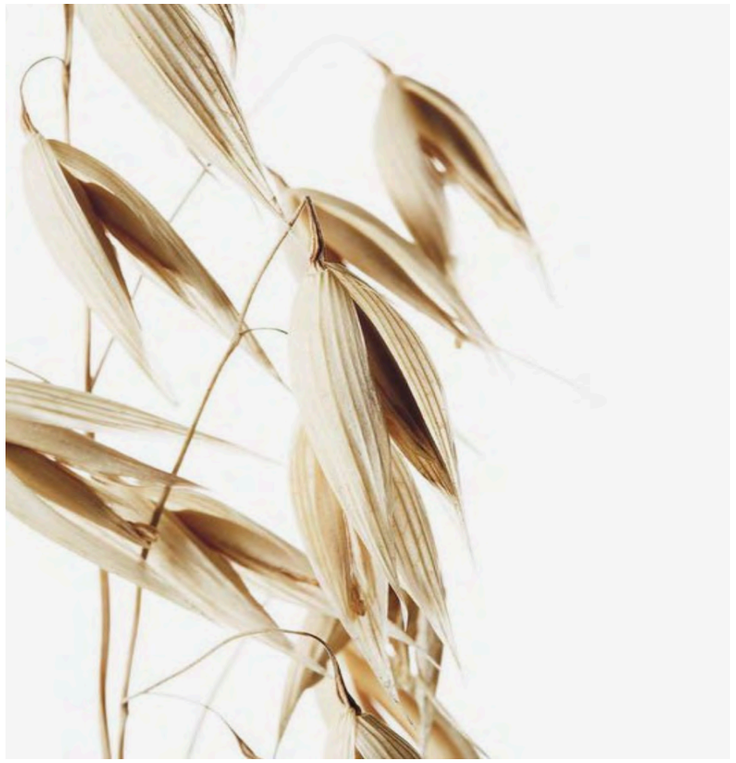






# SCANDINAVIAN MEXICO







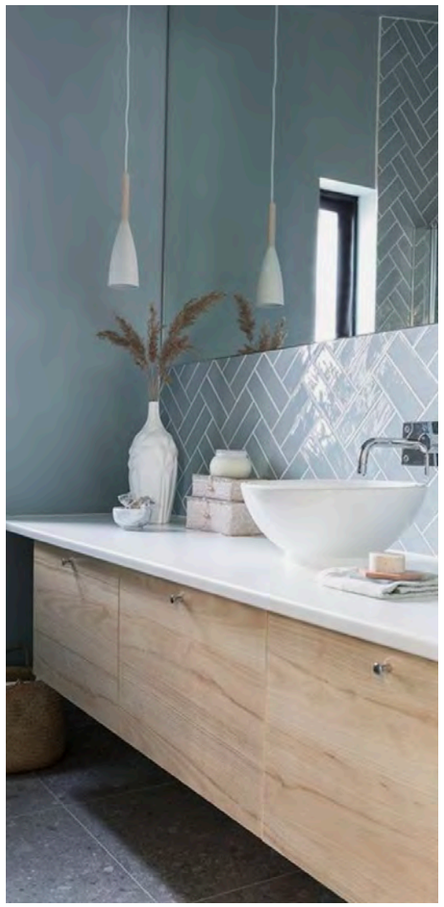



# MØBLERINGSPLAN

## Baderom





VEGG A

1:20

ARCHICAD EDUCATION VERSION

# TEKNISK PLAN

## Baderom

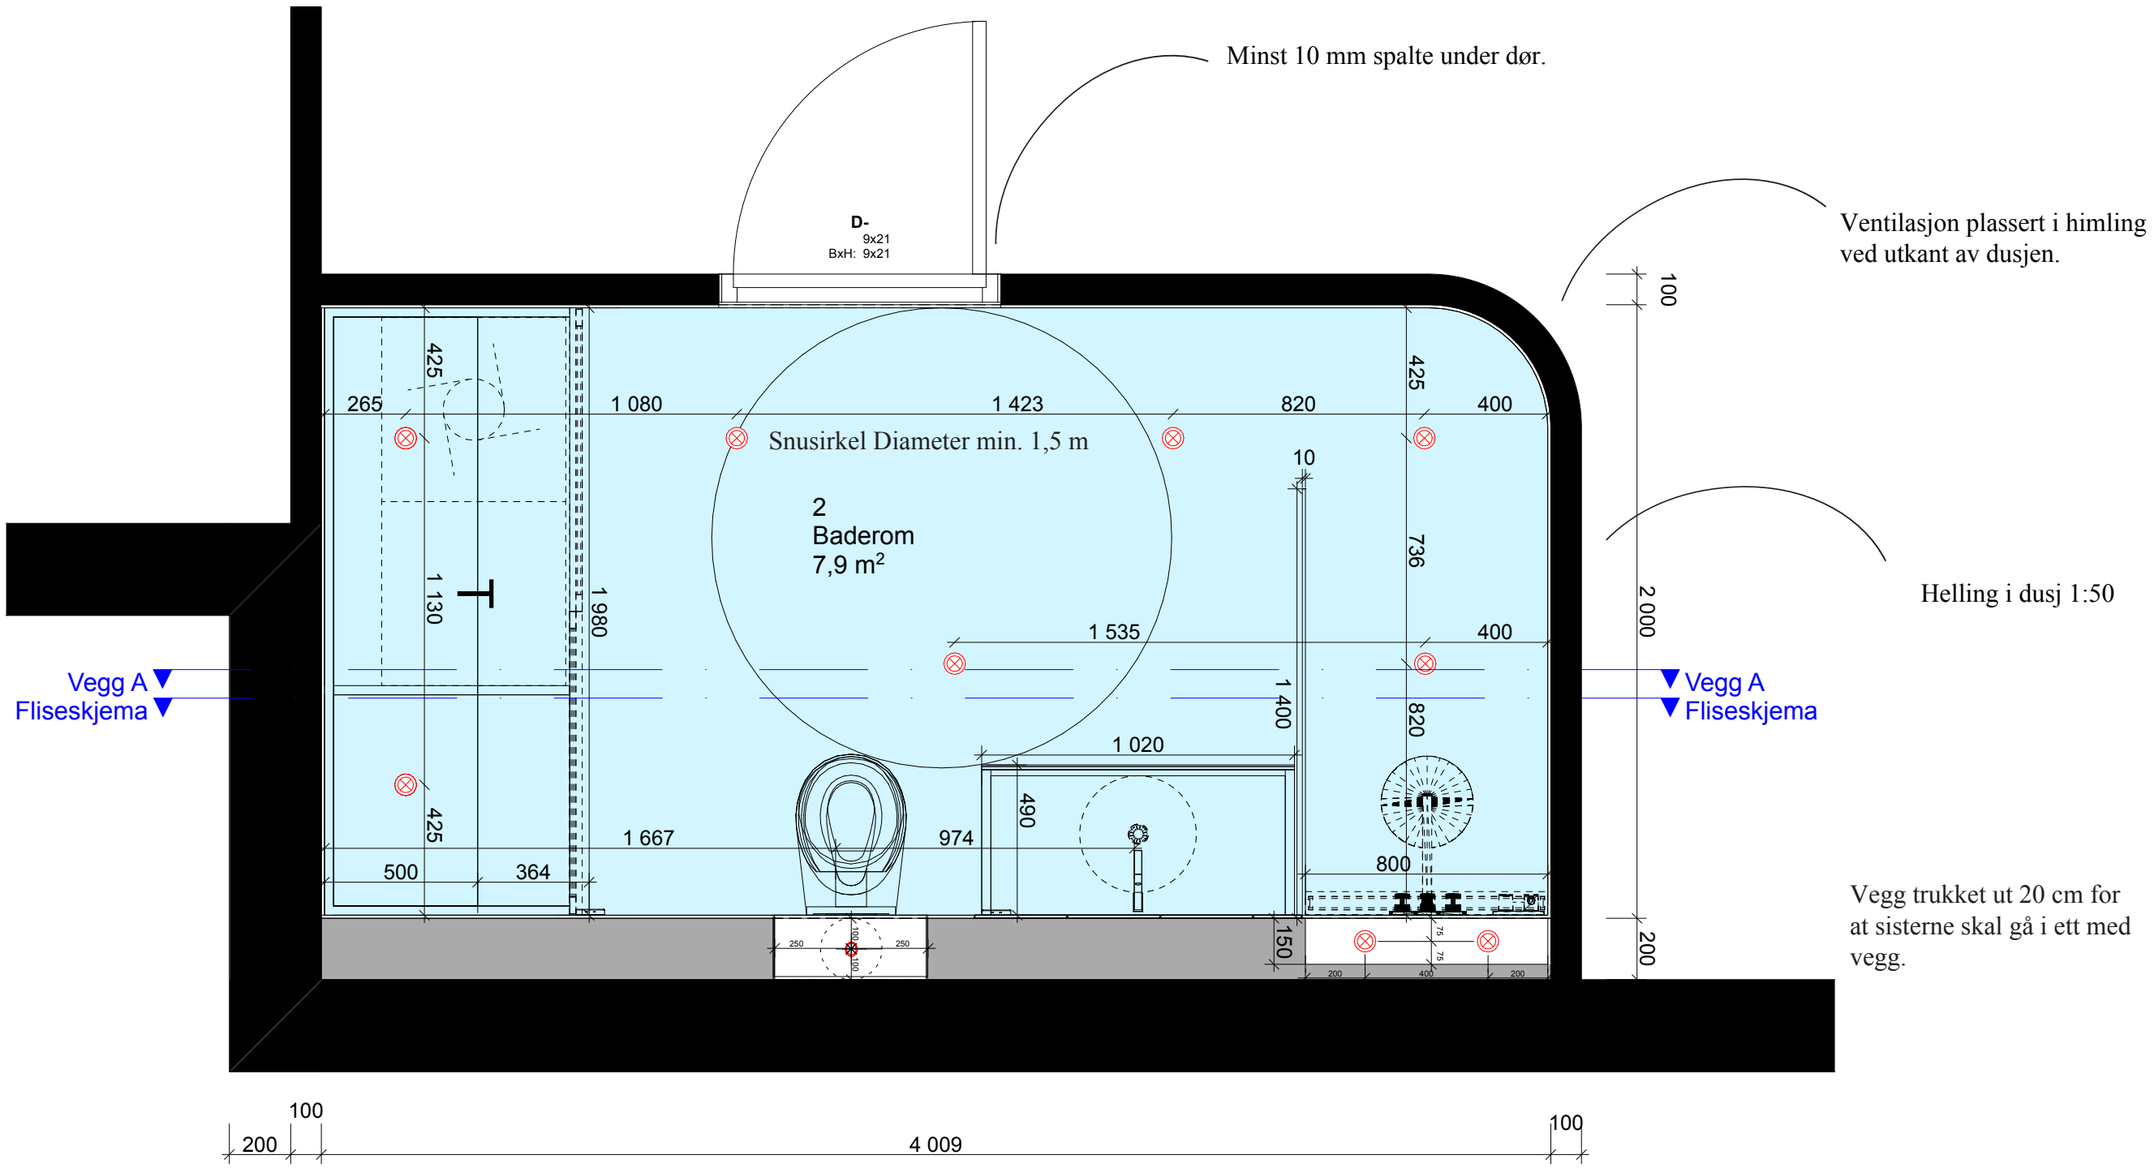


Vegg trukket ut 20 cm for at sisterne skal gå i ett med vegg.

Kontrollmål tas på stedet

| | | | | | | |
|---|---|---|---|---|---|---|
| Høyskolen Kristiania | Prosjekt: **Tema 8 - Teknisk Rom** | Tiltakshaver: **Familien Bergene** | Prosjekterende: **3024** | Tegningsnavn: **Teknisk plan** | *© Alle rettigheter tilhører utførende for prosjektering, kopiering eller bruk av disse tegningene er forbudt uten skriftlig samtykke* | Dato: **09.06.22** |
| | | | | | Målestokk: **1:20** / Tegningsnr.: **A20-10** | |

# OPPRISS

## Baderom

### VEGG A

Nisje med speil på bakvegg, trukket opp til himling.

Nisje i dusj med mulighet for plassering av såpeartikler, etc.



1:20

# OPPRISS

## Baderom

### VEGG B



1:20



Skyvedører
Topaz Eik
Langlo




Skittentøyskurver
ABOUT YOU
AYO3863001000001

Vaskemaskin
Samsung Elkjøp
WW90T986ASH

Tørketrommel
Samsung Elkjøp
DV8000T DV90T8240SH







# ART DECO SIN OPPRINNELSE



Art deco var en stilretning i 1920- og 1930-årenes formgivning, der det ble lagt større vekt på det dekorative enn det funksjonelle. Retningen hadde røtter tilbake til art nouveau, men var samtidig inspirert av
ekspresjonisme og abstrakt kunst. Stilhistorisk ligger den mellom nyklassisismen og funksjonalismen, noe man særlig ser i arkitekturen, der mange av skyskraperne på
Manhattan, som for eksempel Chrysler Building, er preget av stilen. Den er lite representert i Norge.

Art deco var hovedsakelig en dekorativ stil i arkitektur, tekstil, tapeter, grafikk, pryd- og nyttegjenstander. Et formål var å tilpasse design til masseproduksjon,
noe som medførte en forkjærlighet for symmetriske og rektangulære former.

Karakteristiske motiver i art deco kunne være stiliserte menneskefigurer, solstråler, regnbuer og løvverk. Men art deco benyttet også abstrakte motiver i sterke farger som dekor på bruksgjenstander eller tapeter, og bidrog på den måten til å popularisere tidens abstrakte malerkunst. Kostbare materialer som lakk, bronse,
elfenben og ibenholt ble ofte brukt

Stilen kulminerte med utstillingen Exposition Internationale des Arts Décoratifs et Industrielles Modernes i Paris 1925, det er også herfra navnet stammer. Stilbetegnelsen Art deco ble tatt i bruk fra 1966, etter en retrospektiv utstillingen samme år i det franske kunstindustrimuséet: Années 25 – Artdeco/ Bauhaus/de Stijl.

En norsk representant for retningen var keramikeren og designeren Nora Gulbrandsen (1894–1978).

Kilde:
https://snl.no/art_deco



Eileen Gray



Vadim Meller



Alexandra Exter



Nora Gulbrandsen



Jean Dunand



Erté (Romain de Tirtoff) (1892–1990)

# MØBLERINGSPLAN






Ikke i målestokk

# STUE







# STUE







# SOVEROM

Vegg A







Vegg A



# SOVEROM





