
# Plantegning

| | | | | | |
|---|---|---|---|---|---|
| **Selger** | Erlend Pedersen | **Dato** | 07.05.2024 | **Seneste endring** | 07.05.2024 13:27:59 |
| **Job nr** | D0000050715 | **Tilbud nr** | TI0529603 | **Kunde** | Danial Iqbal 45140845 |

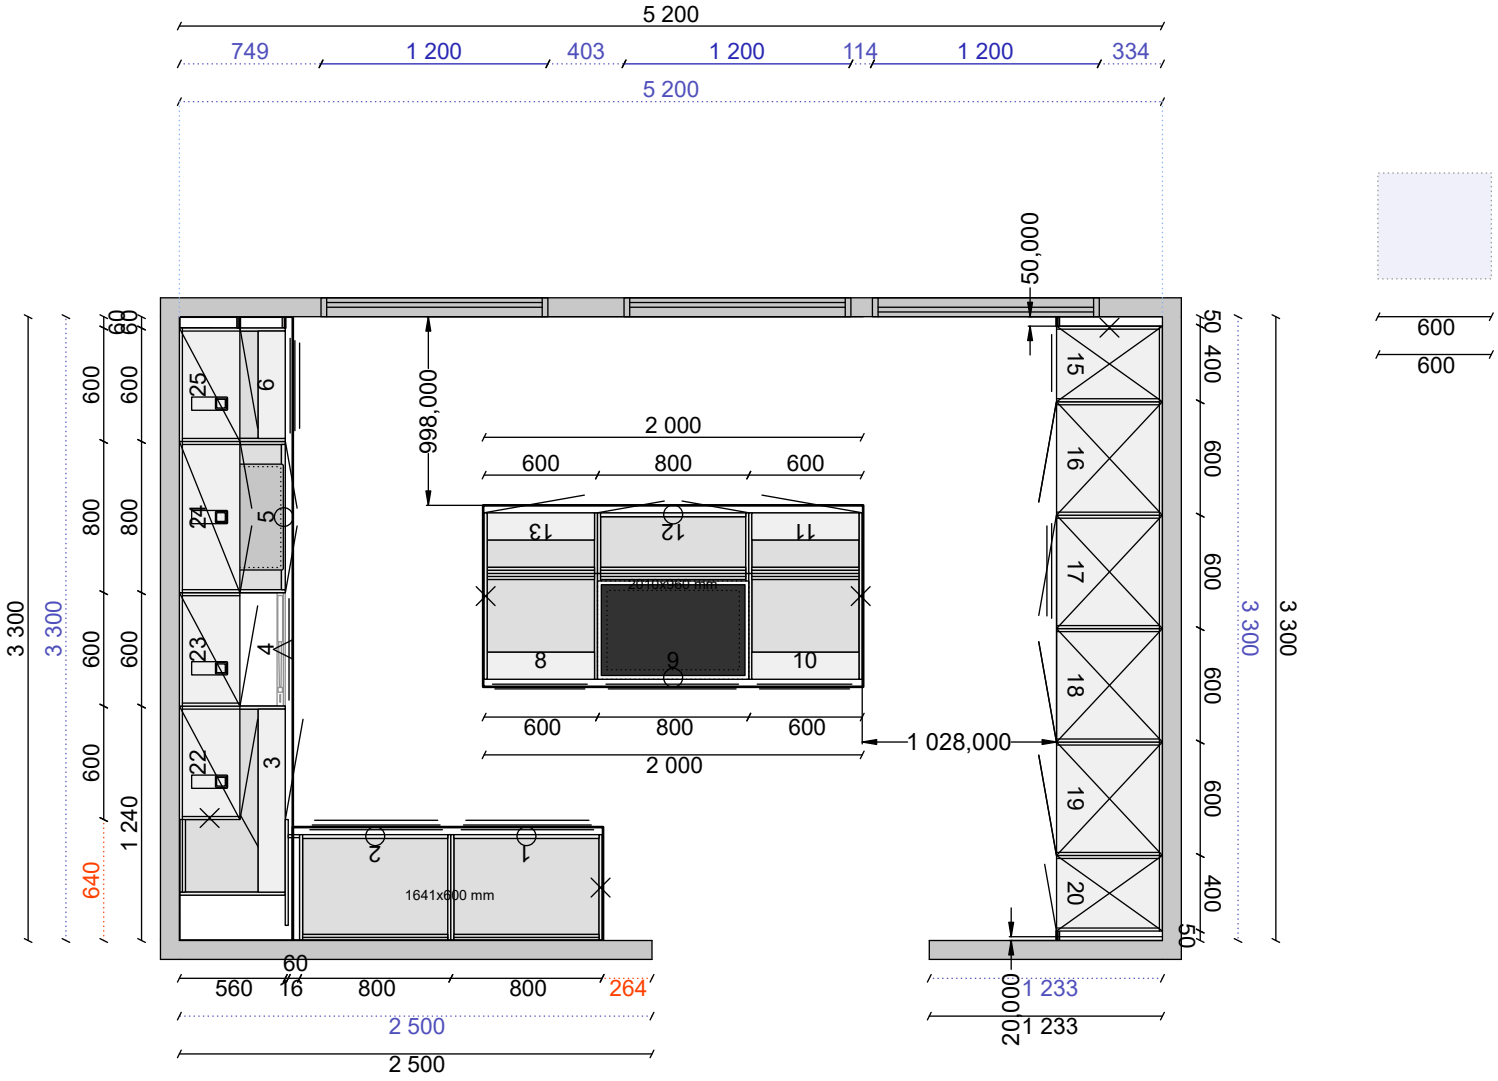


Bildet kan inkludere hvitevarer , styling og andre produkter, som kan være tilgjengelig for deg å kjøpe mot en ekstra kostnad.

╳= Friside |╳|= Endepanel ◯= Metallsarg ◎= Spot △= Oppvaskmaskin dør

**Beskrivelse** Kjøkken